 


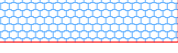
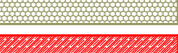








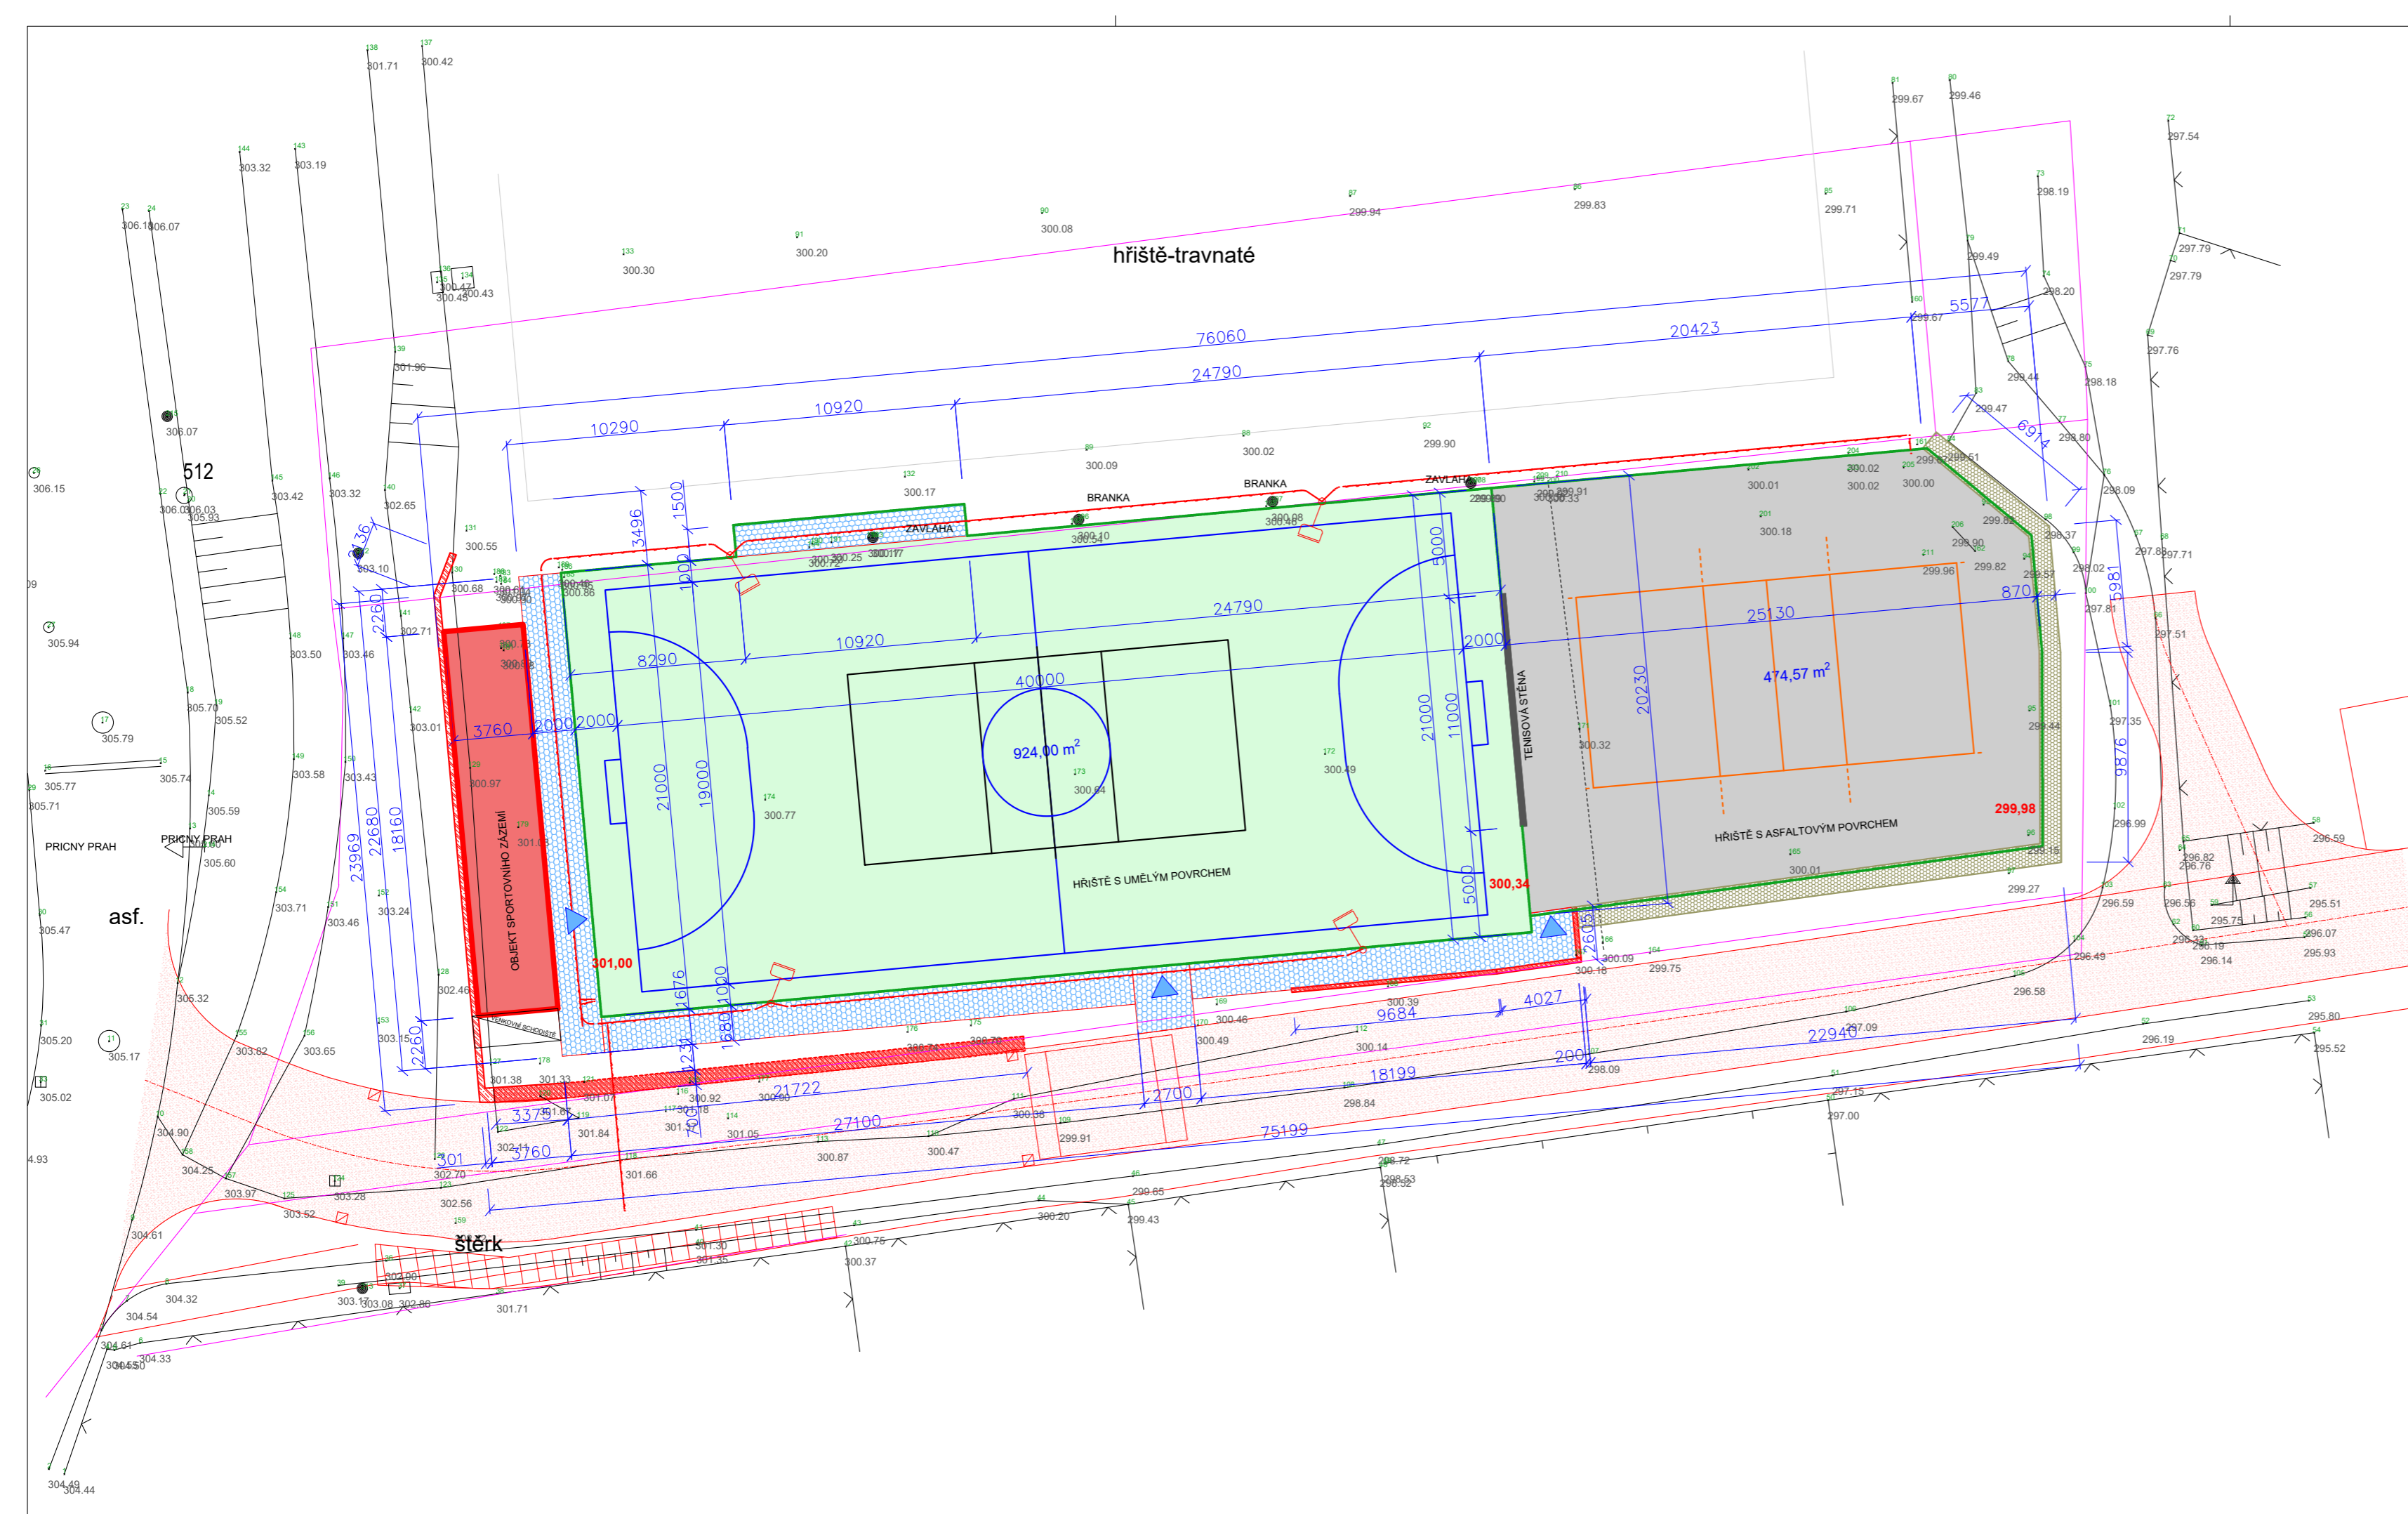



LEGENDA:

-  HRANICE PARCEL
-  STÁVAJÍCÍ OBJEKTY
-  NAVRHOVANÉ HRŠTĚ UM. TRÁVA / ASFALT
-  NAVRHOVANÉ ZPEVNĚNÉ PLOCHY - ZÁMKOVÁ DLAŽBA
-  OPĚRNÁ STĚNA Z GABIONŮ
-  OPĚRNÁ STĚNA ŽELEZOBETONOVÁ
-  BUDOUČÍ KOMUNIKACE
-  BUDOUČÍ OPĚRNÁ STĚNA - SOUČÁST STAVBY KOMUNIKACE
-  OPLOCENÍ HRŠTĚ
-  HLAVNÍ DRENÁŽNÍ VĚTEV
-  AREÁLOVÁ DEŠŤOVÁ KANALIZACE
-  AKUMULAČNÍ NÁDRŽ NA AREÁLOVÉ KANALIZACI
-  AREÁLOVÝ SILNOPROUD - OSVĚTLENÍ HRŠTĚ



generální projektant: BAPO s.r.o., Sušilovo nám. 423/47, 683 01 Rousínov		 <small>Sušilovo nám. 423/47, 683 01 Rousínov, mob: +420 604 279 035 email: bartak.projekt@seznam.cz</small>	
zodpovědný projektant: Ing. Milán BARTÁK			
kraj: Jihomoravský	obec: Viničné Šumice	datum: 08/2017	
investor: Obec Viničné Šumice, Viničné Šumice 23, 664 06 Viničné Šumice		formát: 10 x A4	
akce - název, místo: VÍCEÚČELOVÉ HRŠTĚ S UMĚLÝM POVRCHEM - VINIČNÉ ŠUMICE		stupeň: DUR + DSP	
část projektu: D.1.1 Architektonické a stavebně technické řešení	měřítko: 1 : 250	číslo výkresu: C4	
výkres: SITUACE CELKOVÁ		zakázkové číslo: 17/2017	