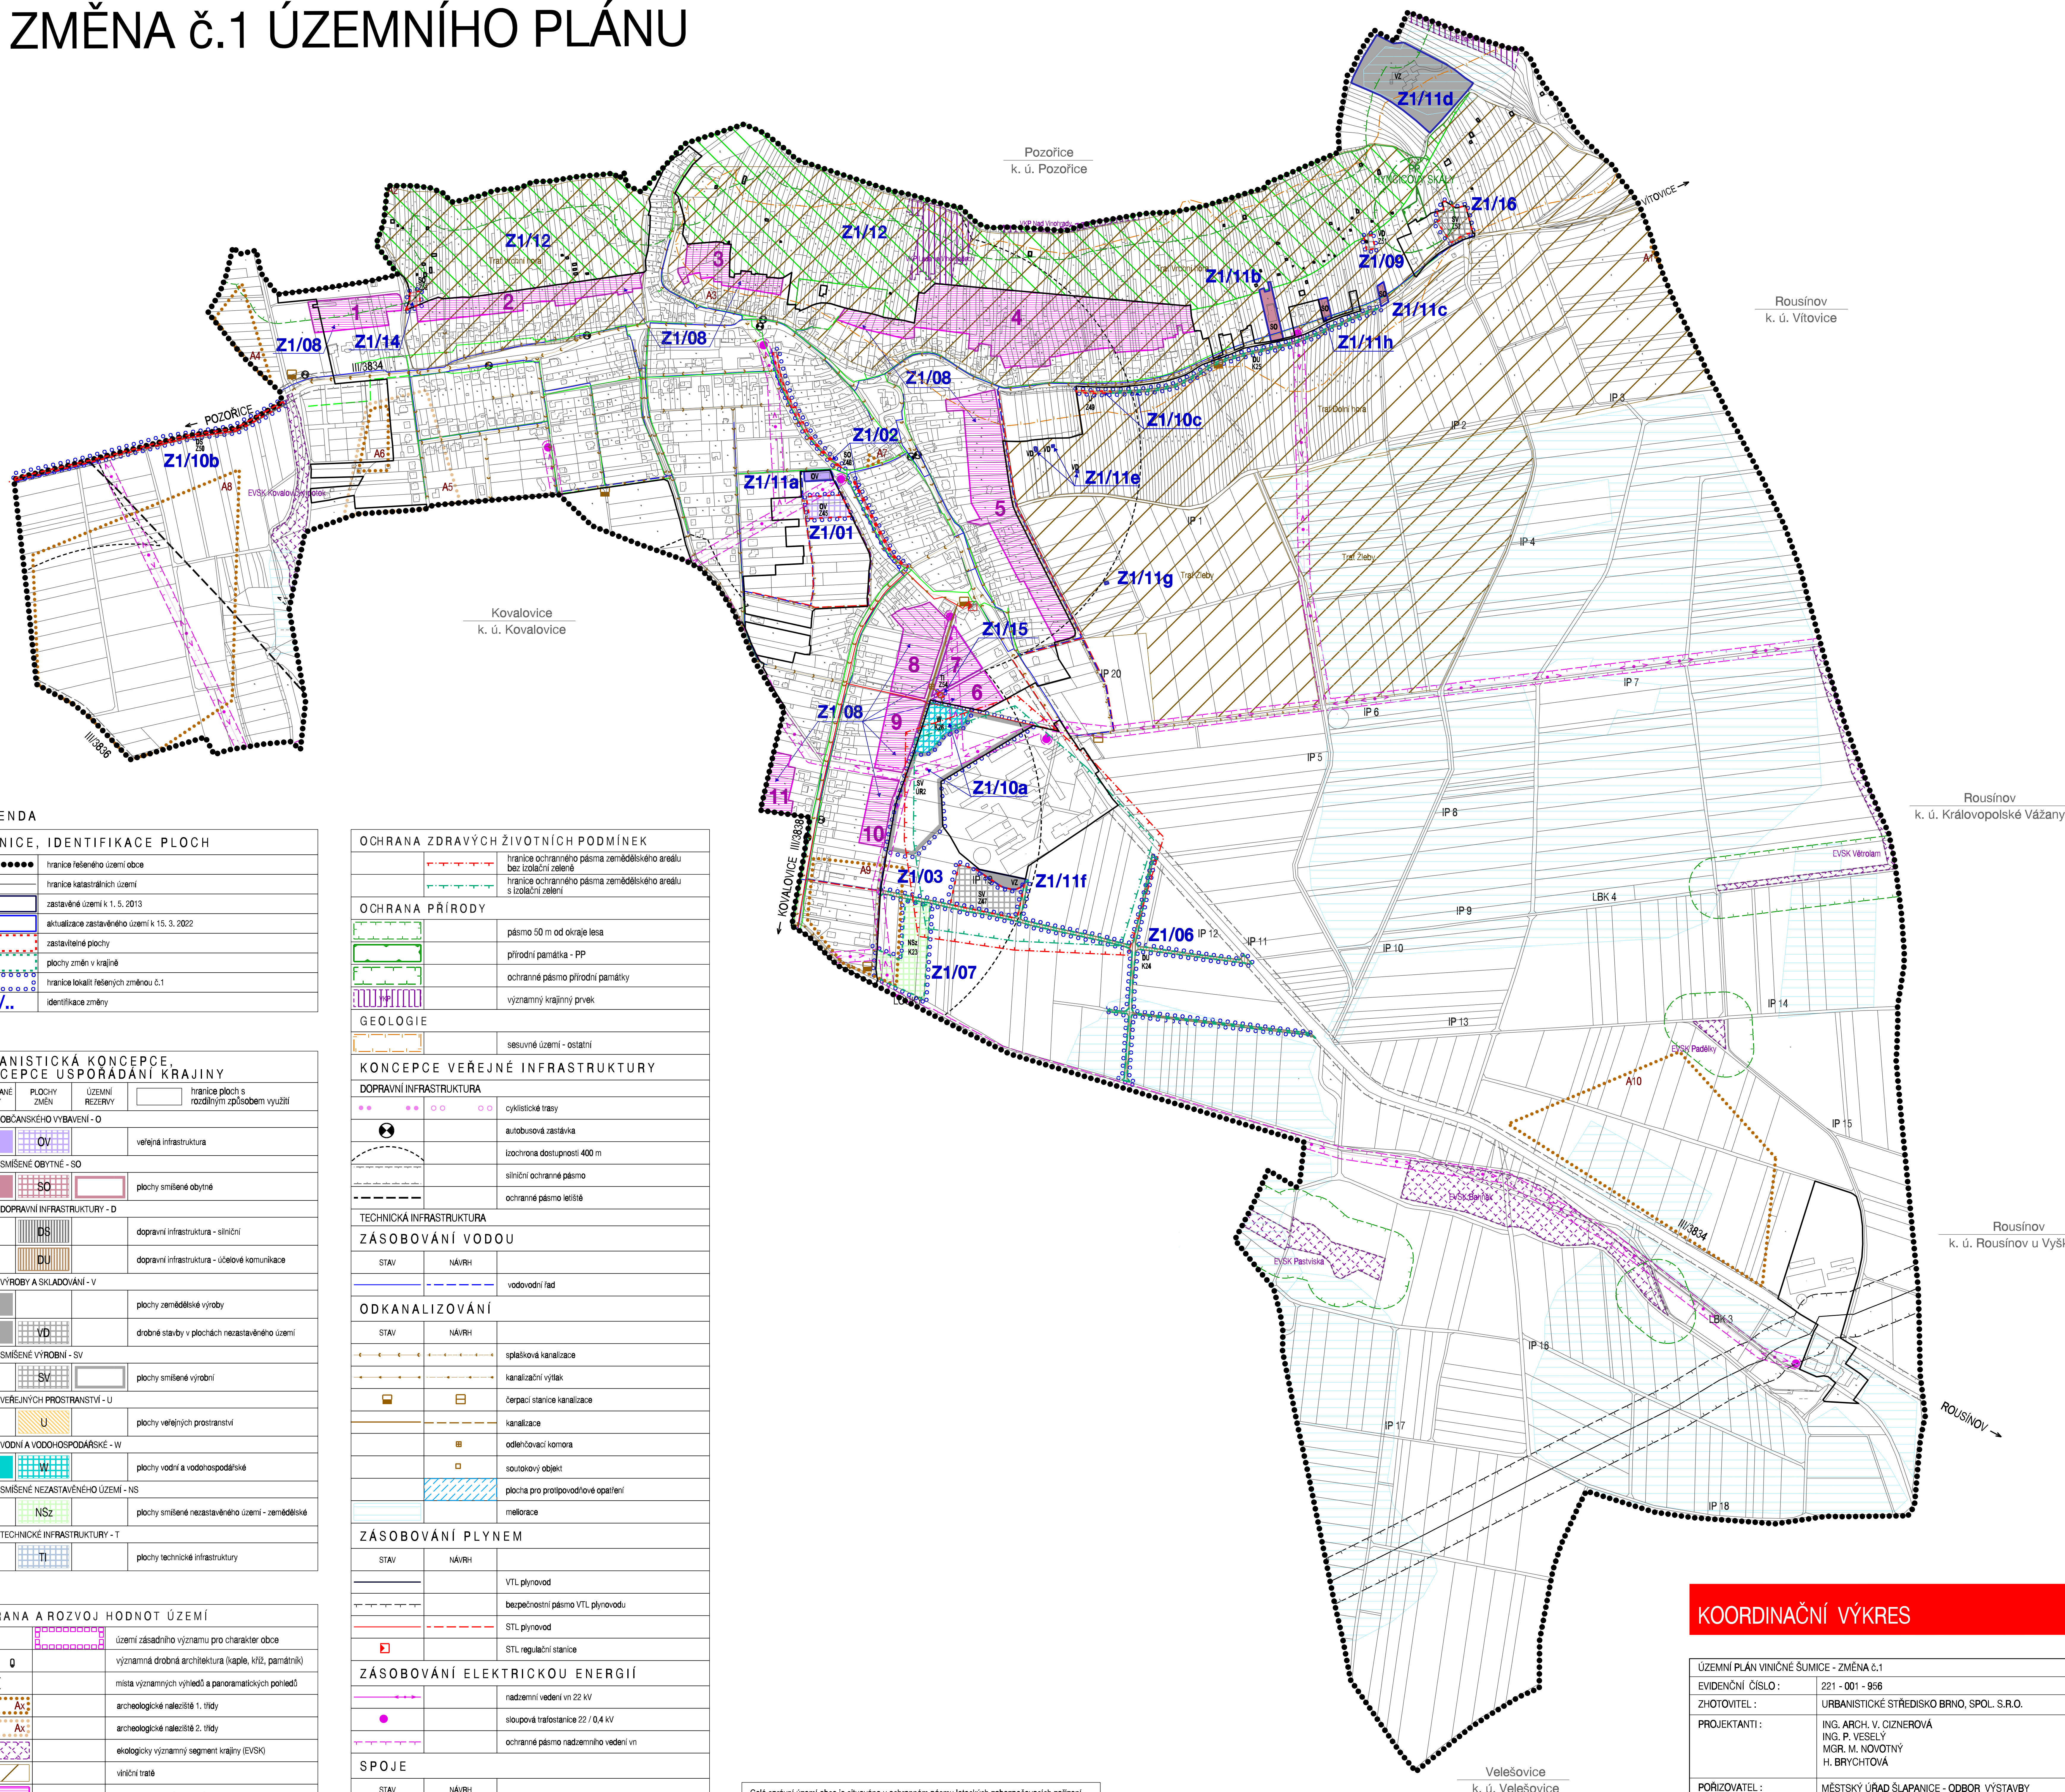
 


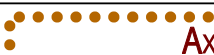
VINIČNÉ ŠUMICE

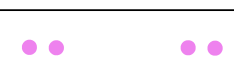
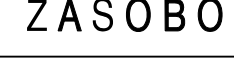
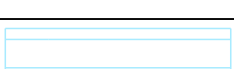
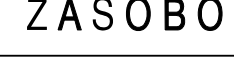
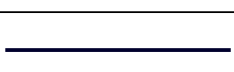
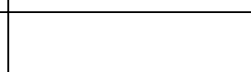
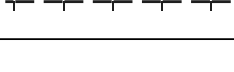
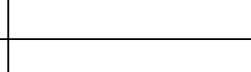
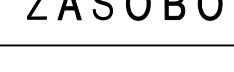
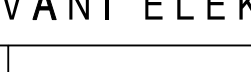
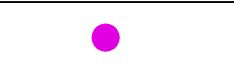
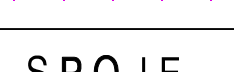
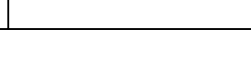
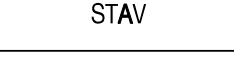
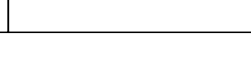
ZMĚNA č.1 ÚZEMNÍHO PLÁNU



LEGENDA	
HRANICE, IDENTIFIKACE PLOCH	
	hranice řešeného území obce
	hranice katastrálních území
	zastavěné území k 1. 5. 2013
	aktualizace zastavěného území k 15. 3. 2022
	zastavěné plochy
	plochy změn v krajině
	hranice lokaltí řešených změnou č.1
	identifikace změny

URBANISTICKÁ KONCEPCE KRAJE KONCEPCE USPOŘÁDÁNÍ KRAJE			
STABILIZOVANÉ PLOCHY	PLOCHY ZMĚN	ÚZEMNÍ REZERVY	hranice ploch s rozdílným způsobem využití
PLOCHY OBČANSKÉHO VYUŽÍVÁNÍ - O			
OV	OV		veřejná infrastruktura
PLOCHY SMÍŠENÉ OBYTNÉ - SO			
SO	SO		plochy smíšené obytné
PLOCHY DOPRAVNÍ INFRASTRUKTURY - D			
DS	DS		dopravní infrastruktura - silniční
DU	DU		dopravní infrastruktura - účelové komunikace
PLOCHY VÝROBY A SKLADOVÁNÍ - V			
VZ			plochy zemědělské výroby
VD	VD		drobné stavby v plochách nezastavěného území
PLOCHY SMÍŠENÉ VÝROBNÍ - SV			
SV	SV		plochy smíšené výrobní
PLOCHY VEŘEJNÝCH PROSTRAVNOSTÍ - U			
U	U		plochy veřejných prostranství
PLOCHY VODNÍ A VODOHOSPODÁŘSKÉ - W			
W	W		plochy vodní a vodo hospodářské
PLOCHY SMÍŠENÉ NEZASTAVĚNÉHO ÚZEMÍ - NS			
NSZ	NSZ		plochy smíšené nezastavěného území - zemědělské
PLOCHY TECHNICKÉ INFRASTRUKTURY - T			
	TI		plochy technické infrastruktury

OCHRANA A ROZVOJ HODNOT ÚZEMÍ	
	území zásadního významu pro charakter obce
	významná drobná architektura (kaple, kříž, památník)
	místa významných výhledů a panoramatických pohledů
	archeologické naleziště 1. třídy
	archeologické naleziště 2. třídy
	ekologicky významný segment krajiny (EVSK)
	vládní trať
	plochy s omezením zastavby
	pohledově exponované území
KULTURNÍ HODNOTY	
	nemovitá kulturní památka

OCHRANA ZDRAVÝCH ŽIVOTNÍCH PODMÍNEK		
	hranice ochranného pásma zemědělského areálu bez trvalých zelení	
	hranice ochranného pásma zemědělského areálu s trvalými zelení	
OCHRANA PŘÍRODY		
	pásmo 50 m od okraje lesa	
	přírodní památka - PP	
	ochranné pásmo přírodní památky	
	významný krajinný prvek	
GEOLOGIE		
	seismné území - ostatní	
KONCEPCIE VEŘEJNÉ INFRASTRUKTURY		
DOPRAVNÍ INFRASTRUKTURA		
	cyklistické trasy	
	autobusová zastávka	
	izolovaná dostupnosti 400 m	
	silniční ochranné pásmo	
	ochranné pásmo letiště	
TECHNICKÁ INFRASTRUKTURA		
ZÁSOBOVÁNÍ VODOU		
STAV	NAVRH	
		vodovodní řád
ODKANALIZOVÁNÍ		
STAV	NAVRH	
		spíšková kanalizace
		kanalizační výtlak
		čerpací stanice kanalizace
		kanalizace
		oděhňovací komora
		soutokový objekt
		plocha pro protipovodňové opatření
		mellorace
ZÁSOBOVÁNÍ PLYNEM		
STAV	NAVRH	
		VTL plynovod
		bezpečnostní pásmo VTL plynovodu
		STL plynovod
		STL regulační stanice
ZÁSOBOVÁNÍ ELEKTRICKOU ENERGIÍ		
		nadmerní vedení vn 22 kV
		stoupová trafostanice 22 / 0,4 kV
		ochranné pásmo nadmerního vedení vn
SPOJE		
STAV	NAVRH	
		telekomunikační vedení - optický kabel
		telekomunikační vedení - rt paprsek
		telekomunikační zařízení

Celé správní území obce je situováno v ochranném pásmu leteckých zabezpečovacích zařízení Ministerstva obrany
Celé správní území obce je zájmovým územím Ministerstva obrany z hlediska povolování vyjmenovaných druhů staveb.
Celé správní území obce Vinčíně Šumice se nachází v ochranném pásmu se zákazem laserových zařízení - sektor B veřejného mezinárodního letiště Brno Tuřany